

DESCRIPTIF DES BUNGALOWS



Dimensions valables quelque soit le modèle de la gamme MIRA

Bardage bois pin du nord, épicéa, mélèze, bardage bois brossé, lasure coloris au choix. Bardage PVC coloris au choix, bardage en composite aluminium type « Alucobond », bardage Trespa, bardage Fundermax.

Tableaux des dimensions et surfaces

Long/largeur	2 m	2.40	2.80	3 m	4 m	5 m
2.50 m	5 m ²	6 m ²	7 m ²	7.50 m ²	10 m ²	12.50 m ²
3 m	6 m ²	7.20 m ²	8.40 m ²	9 m ²	12 m ²	15 m ²
4 m	8 m ²	9.60 m ²	11.20 m ²	12 m ²	16 m ²	20 m ²
5 m	10 m ²	12 m ²	14 m ²	15 m ²	20 m ²	25 m ²
6 m	x	14.40 m ²	16.80 m ²	18 m ²	24 m ²	30 m ²
7 m	x	16.80 m ²	19.60 m ²	21 m ²	28 m ²	35 m ²
8 m	x	x	22.40 m ²	24 m ²	32 m ²	40 m ²

Possibilité de dimensions sur mesure

Tableaux des livraisons des modules

Long/largeur	2 m	2.40	2.80	3 m	4 m	5 m
2.50 m	Livré monté	Livré monté	Livré monté	Livré monté	Livré monté	Livré monté
3 m	Livré monté	Livré monté	Livré monté	Livré monté	Livré monté	Livré monté
4 m	Livré monté	Livré monté	Livré monté	Livré monté	Assemblage	Assemblage
5 m	Livré monté	Livré monté	Livré monté	Livré monté	Assemblage	Assemblage
6 m	x	Livré monté	Livré monté	Livré monté	Assemblage	Assemblage
7 m	x	Livré monté	Livré monté	Livré monté	Assemblage	Assemblage
8 m	x	x	22.40 m ²	Livré monté	Assemblage	Assemblage

Assemblage = livraison en 2 modules à assembler sur place, possibilité de livraison en kit pour l'auto construction ou en cas d'accessibilité impossible pour les engins de manutention.

Menuiseries

Menuiseries : baies coulissantes, fenêtres standard, hublots, dimensions selon modèles. En aluminium ou bois ou PVC à rupture de pont thermique, double vitrage faible émissivité 4/16/4 à gaz Argon et serrure à barillet. Ouverture à la française ou oscillo battantes. Volets en option.


Dimensions standard des fenêtres

Baies coulissantes	1600 x 2150	1800 x 2150	2400 x 2150
Fenêtres 2 vantaux	900 x 1000	900 x 1200	x
Fenêtres 1 vantail	800 x 1000	800 x 1200	800 x 2150
Hublots	800	900	x
Porte fenêtre 1 vantail	800 x 2150	900 x 2150	x
Porte fenêtre 2 vantaux	1400 x 2150	1600 x 2150	x

Autres dimensions sur demande.

Pour vos finitions choisissez un coloris sur le site « menus finitions »

Bardage bois naturel

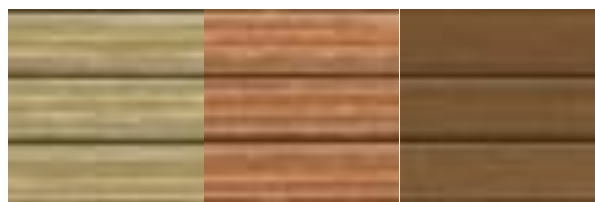

Epicéa

Mélèze

Red cedar

Bardage bois peint



Blanc pur

Blanc beige

Gris lumière

Gris beige

Bleu orage

Rouge basque



Sable

Rouille




Fauve

Cuir



Bronze

Carbone

Bardage PVC

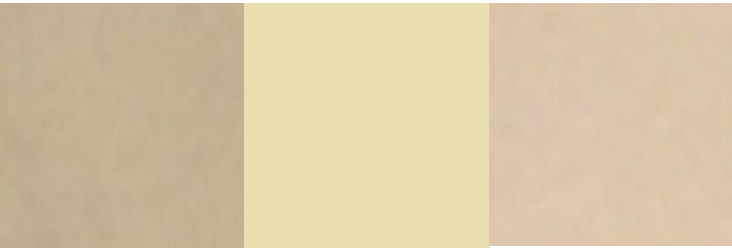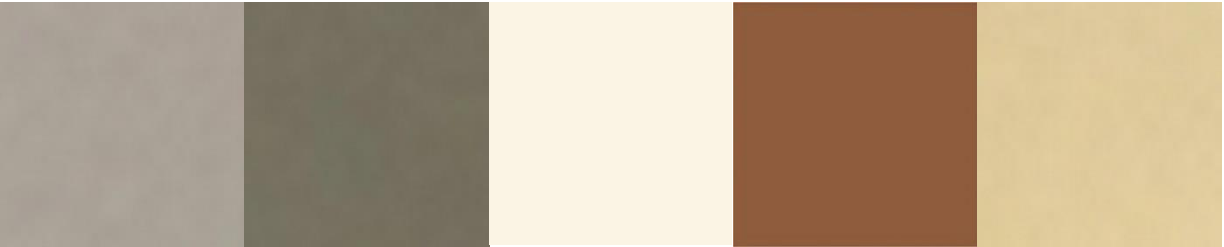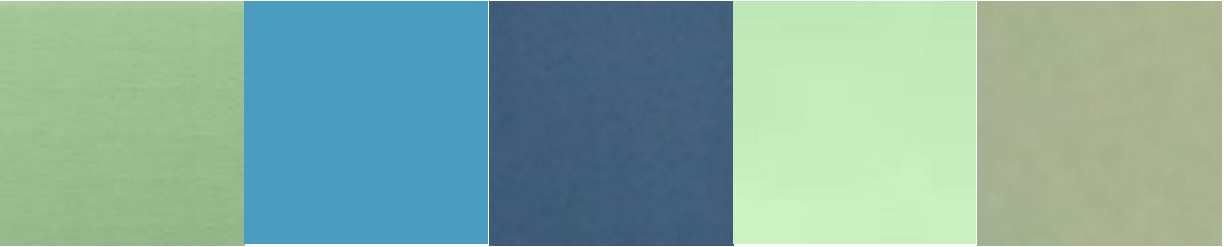


Bardage composite bois

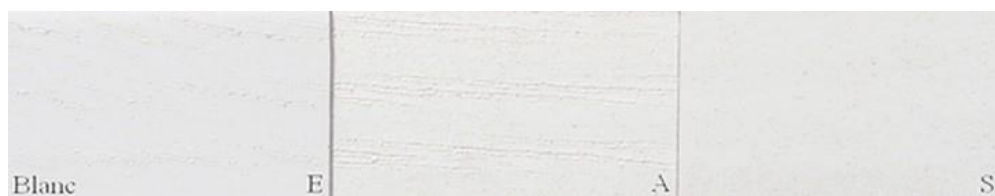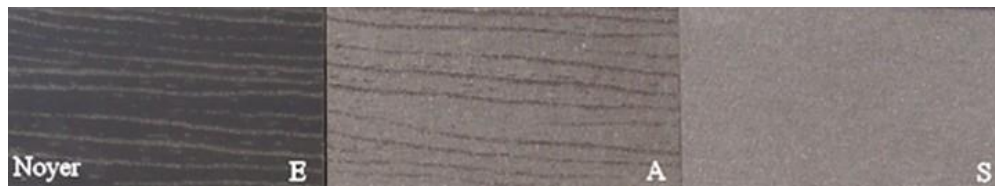

Bardage composite Alu




, bardage Trespa ou Fundermax

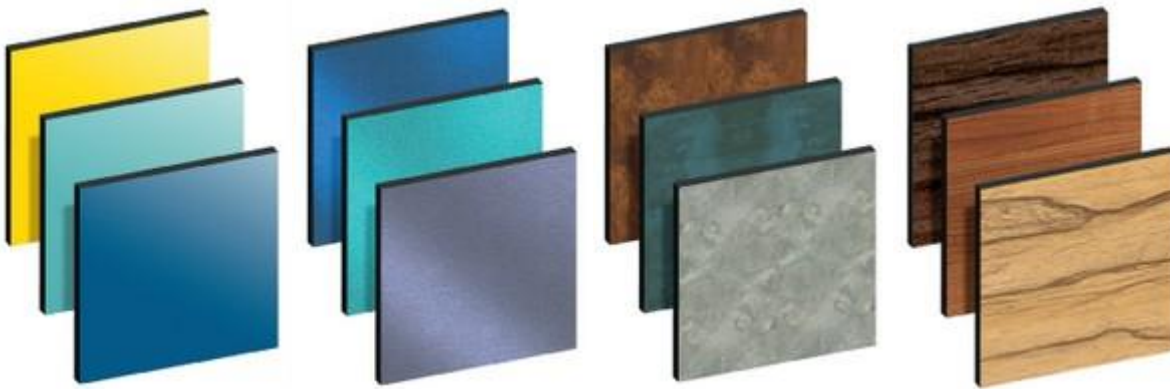


Coupe technique des structures catégorie « loisirs »


1/ coupe du mur

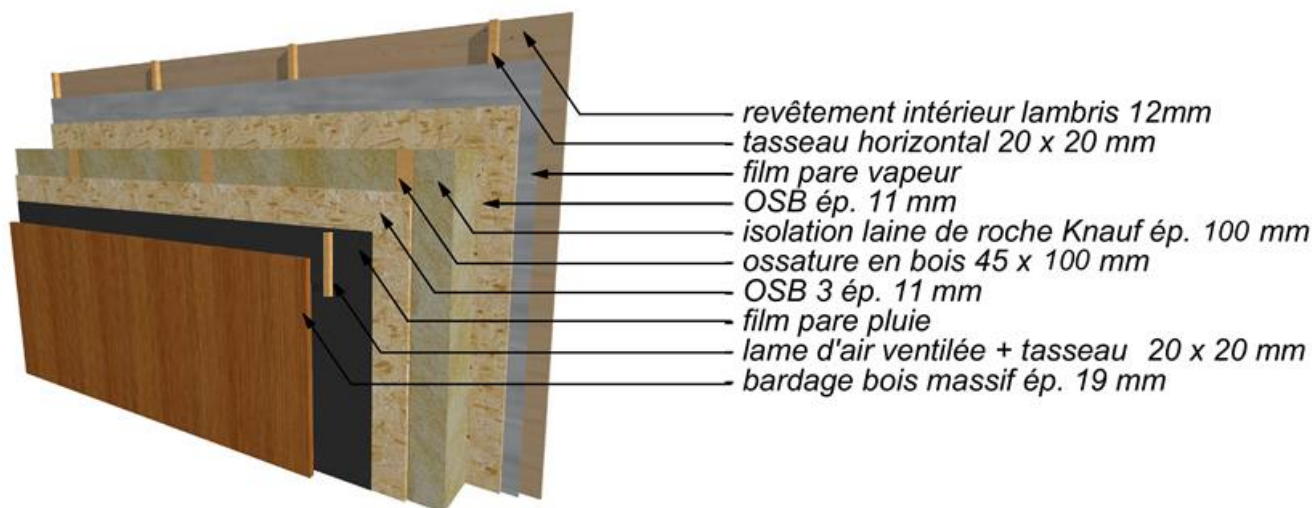


2/ coupe de la charpente

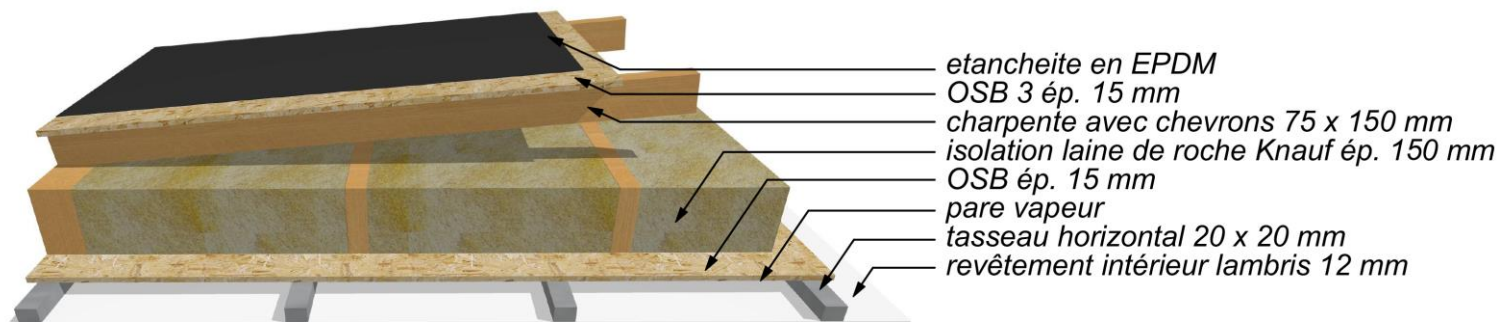


2/ coupe du plancher

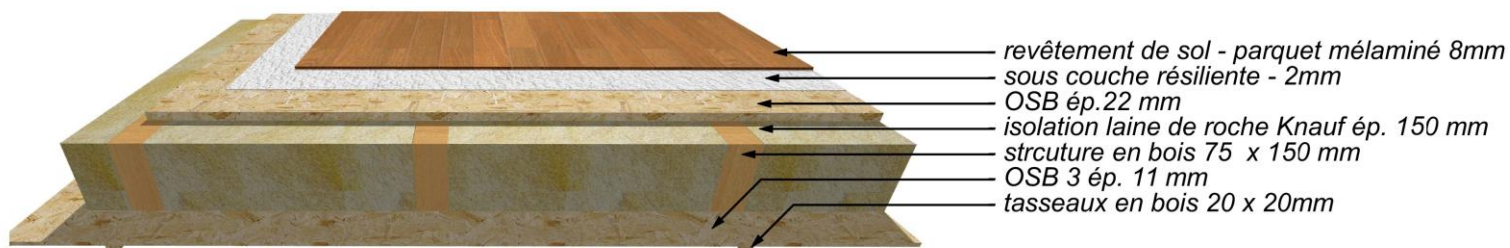


1/ coupe du mur

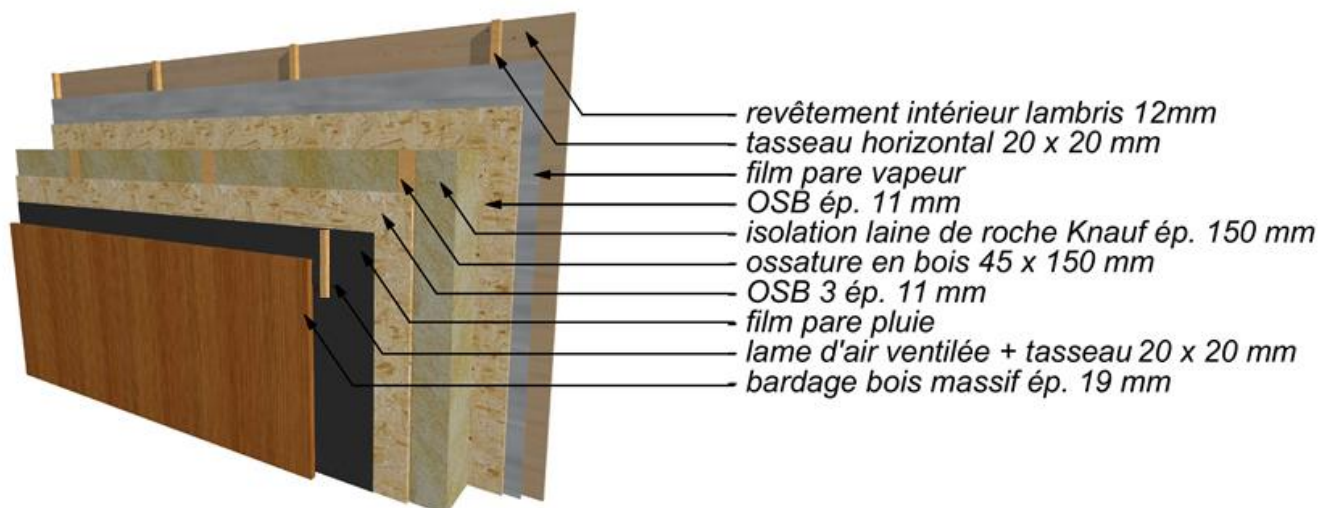


2/ coupe de la charpente

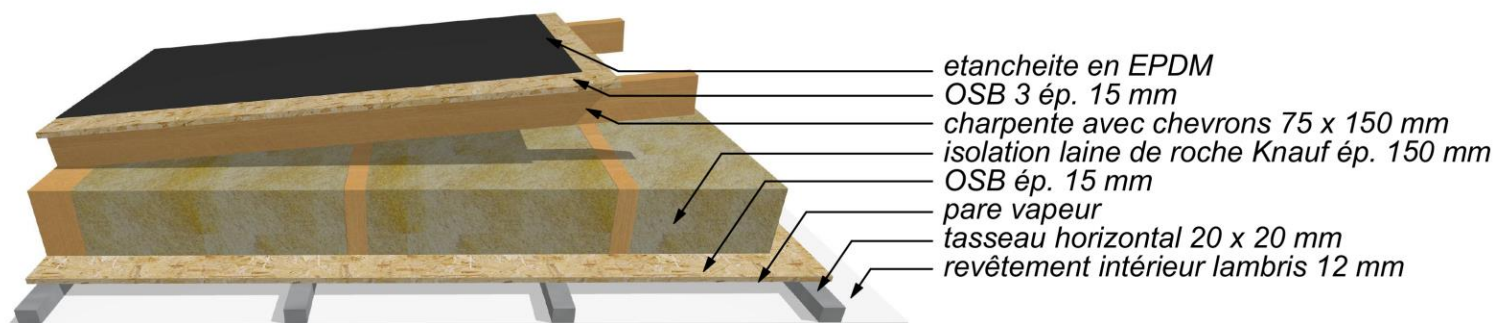


2/ coupe du plancher

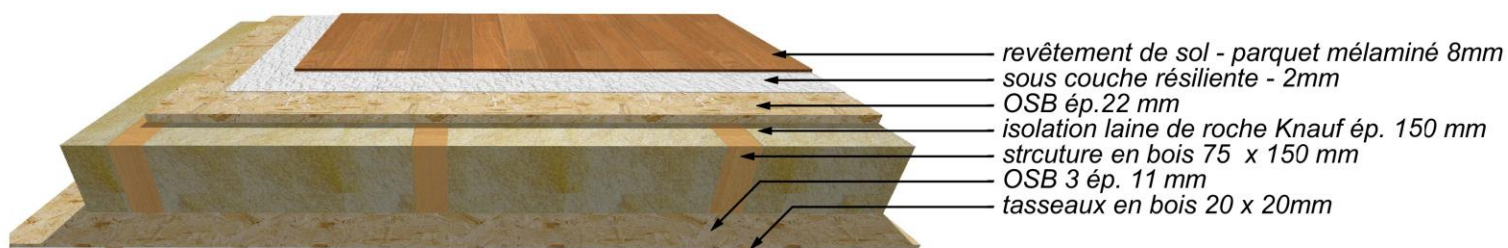


1/ Coupe du mur

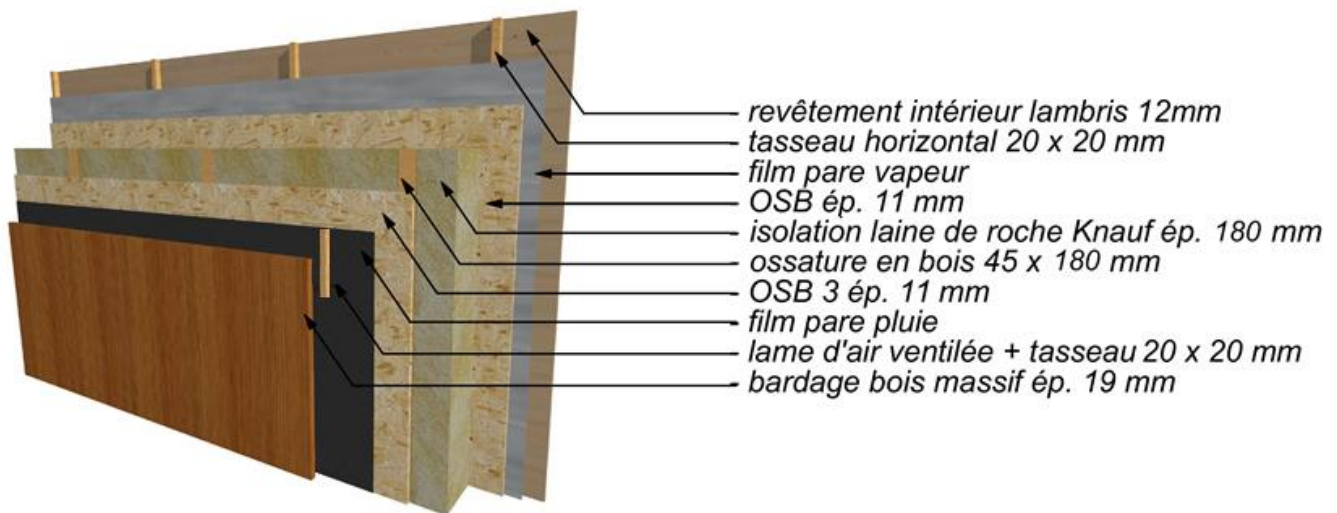

2/ coupe de la charpente

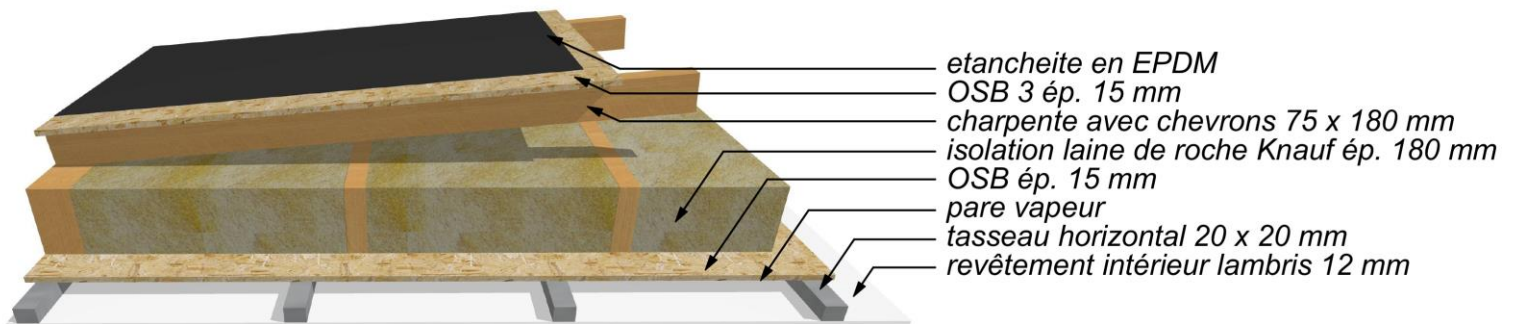

2/ coupe du plancher

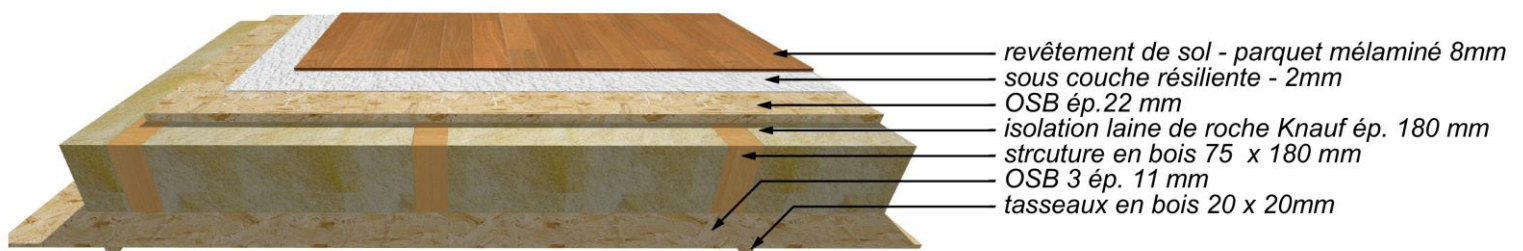

Coupe des cloisons « résidentiel »

